




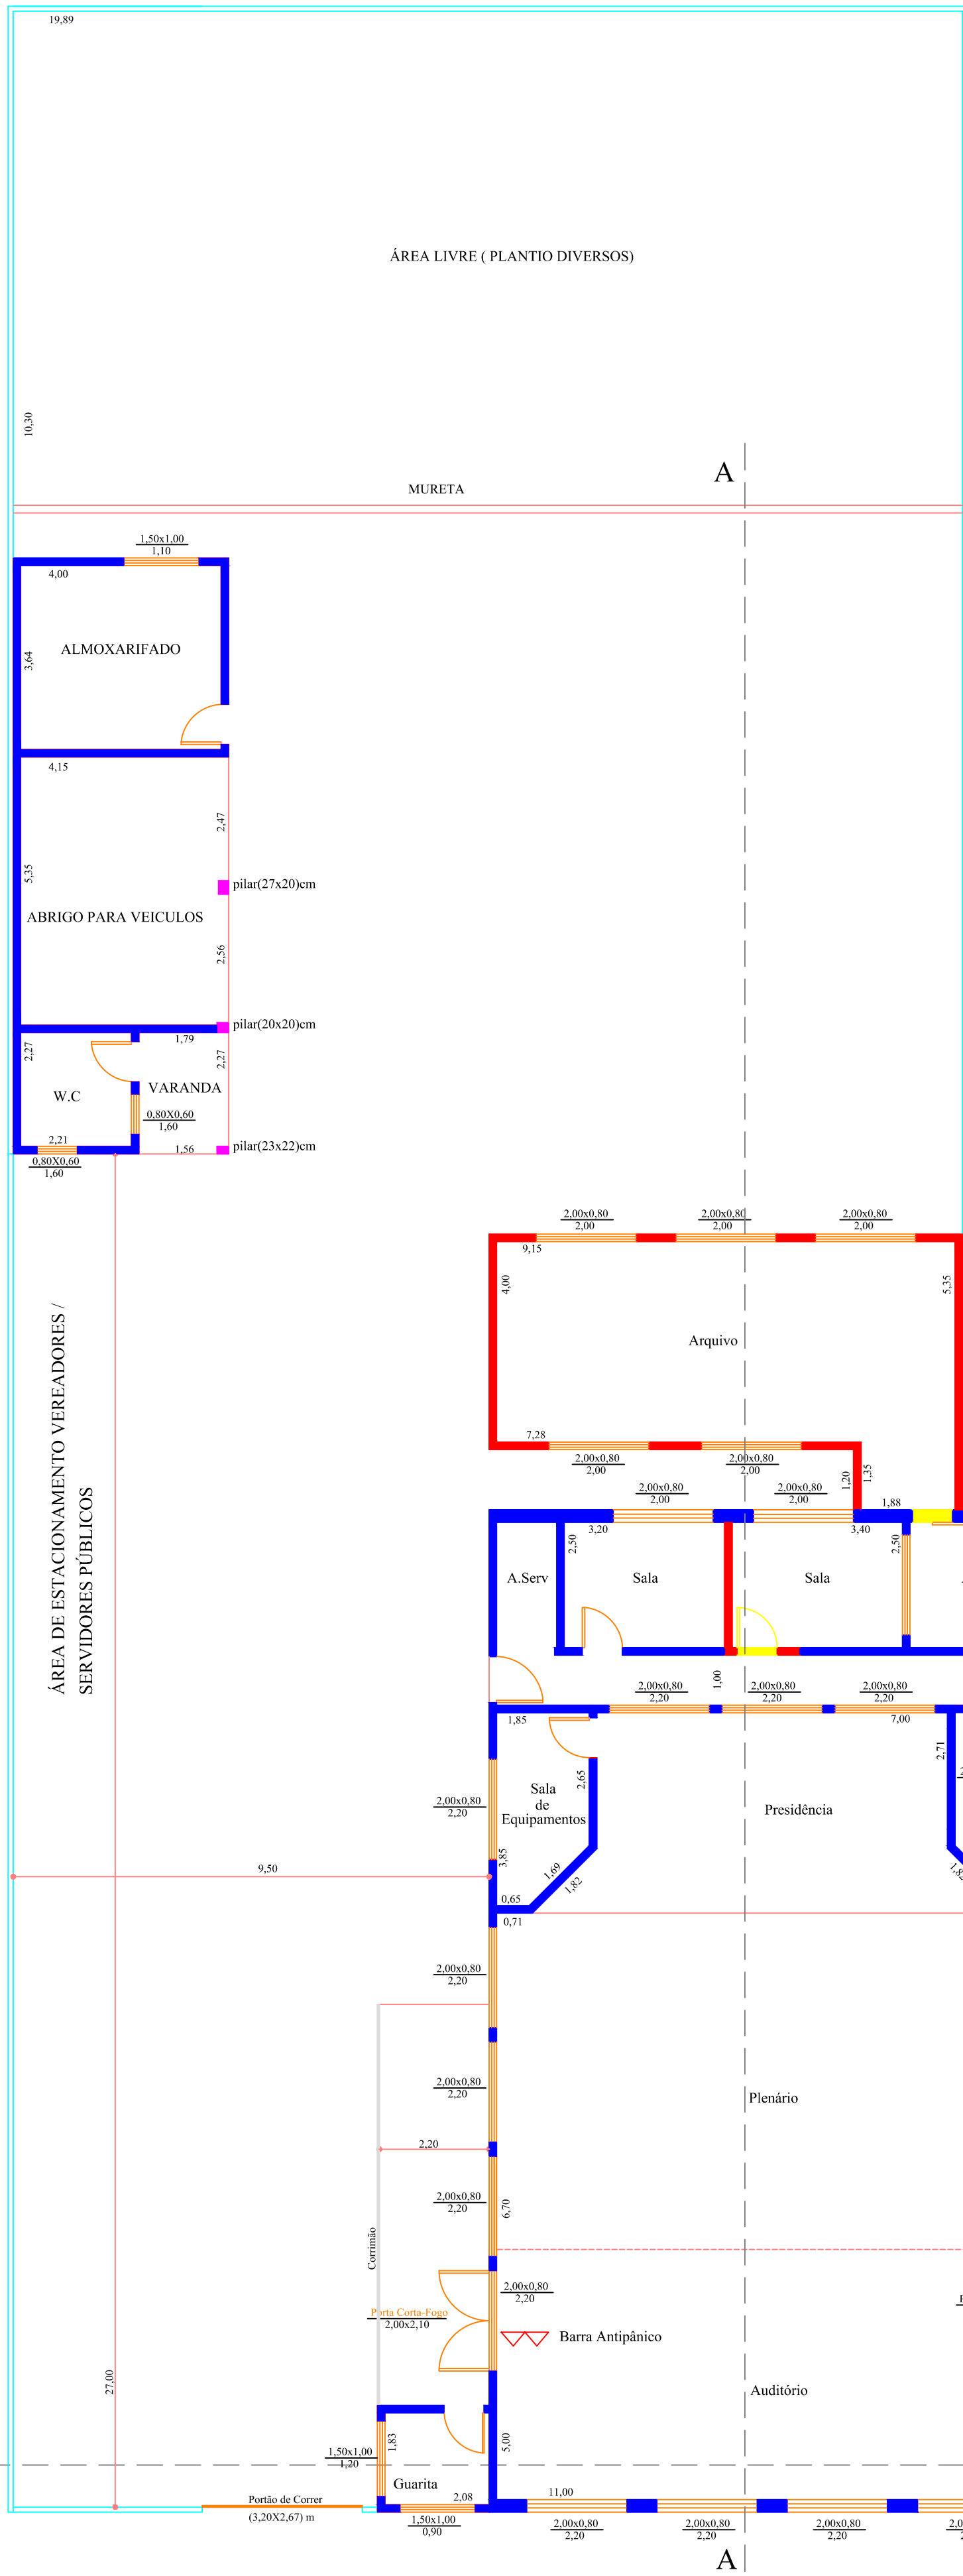


CÂMARA MUNICIPAL  
PLANTA BAIXA

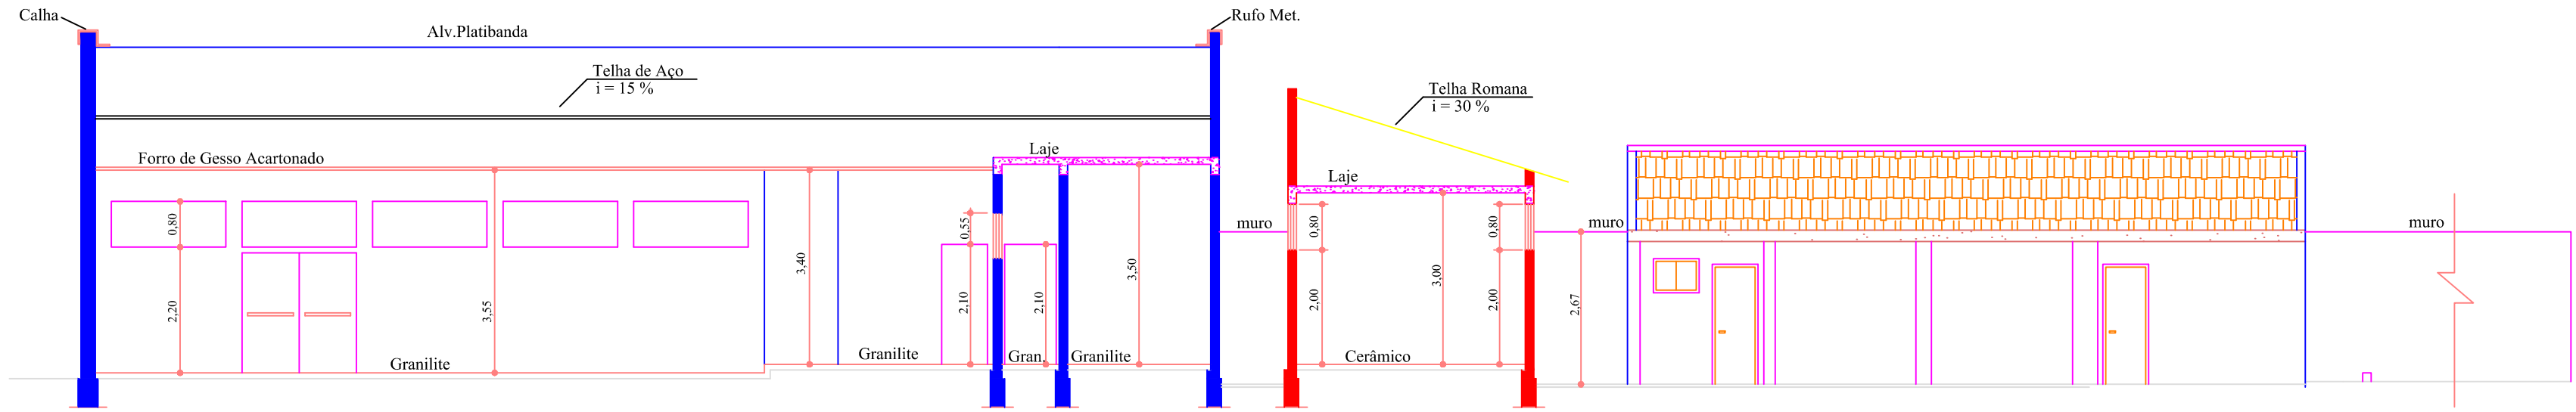



CORTE A-A  
Esc:1:100

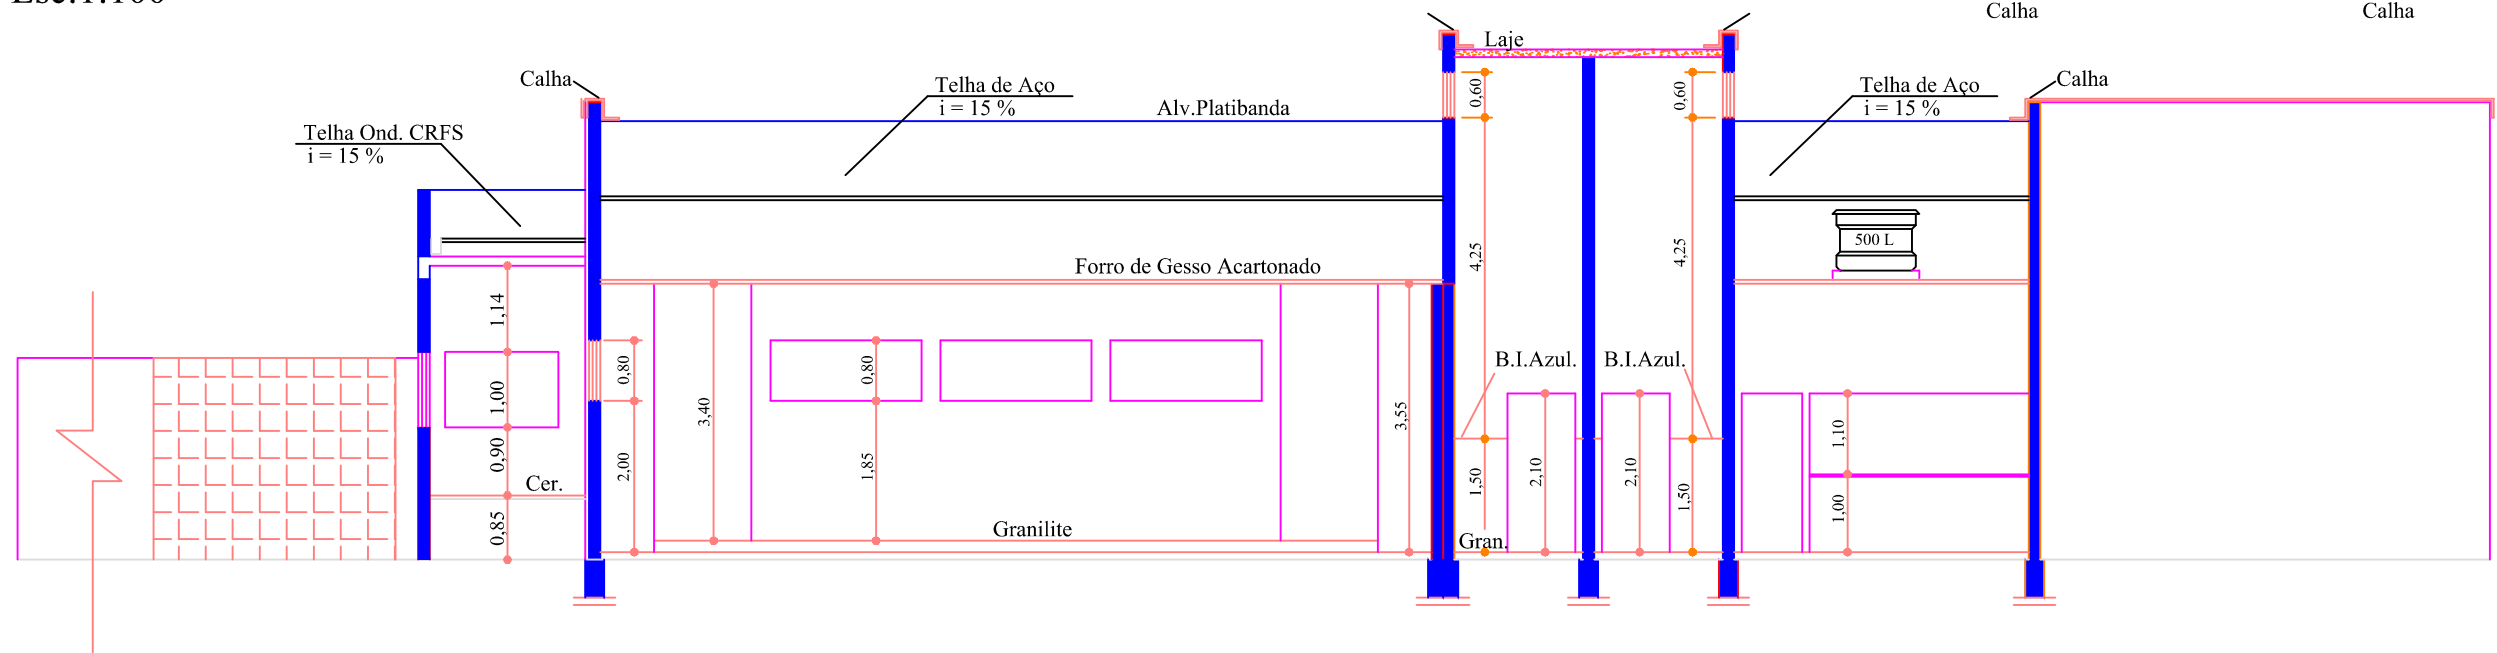

CORTE B-B  
Esc:1:100

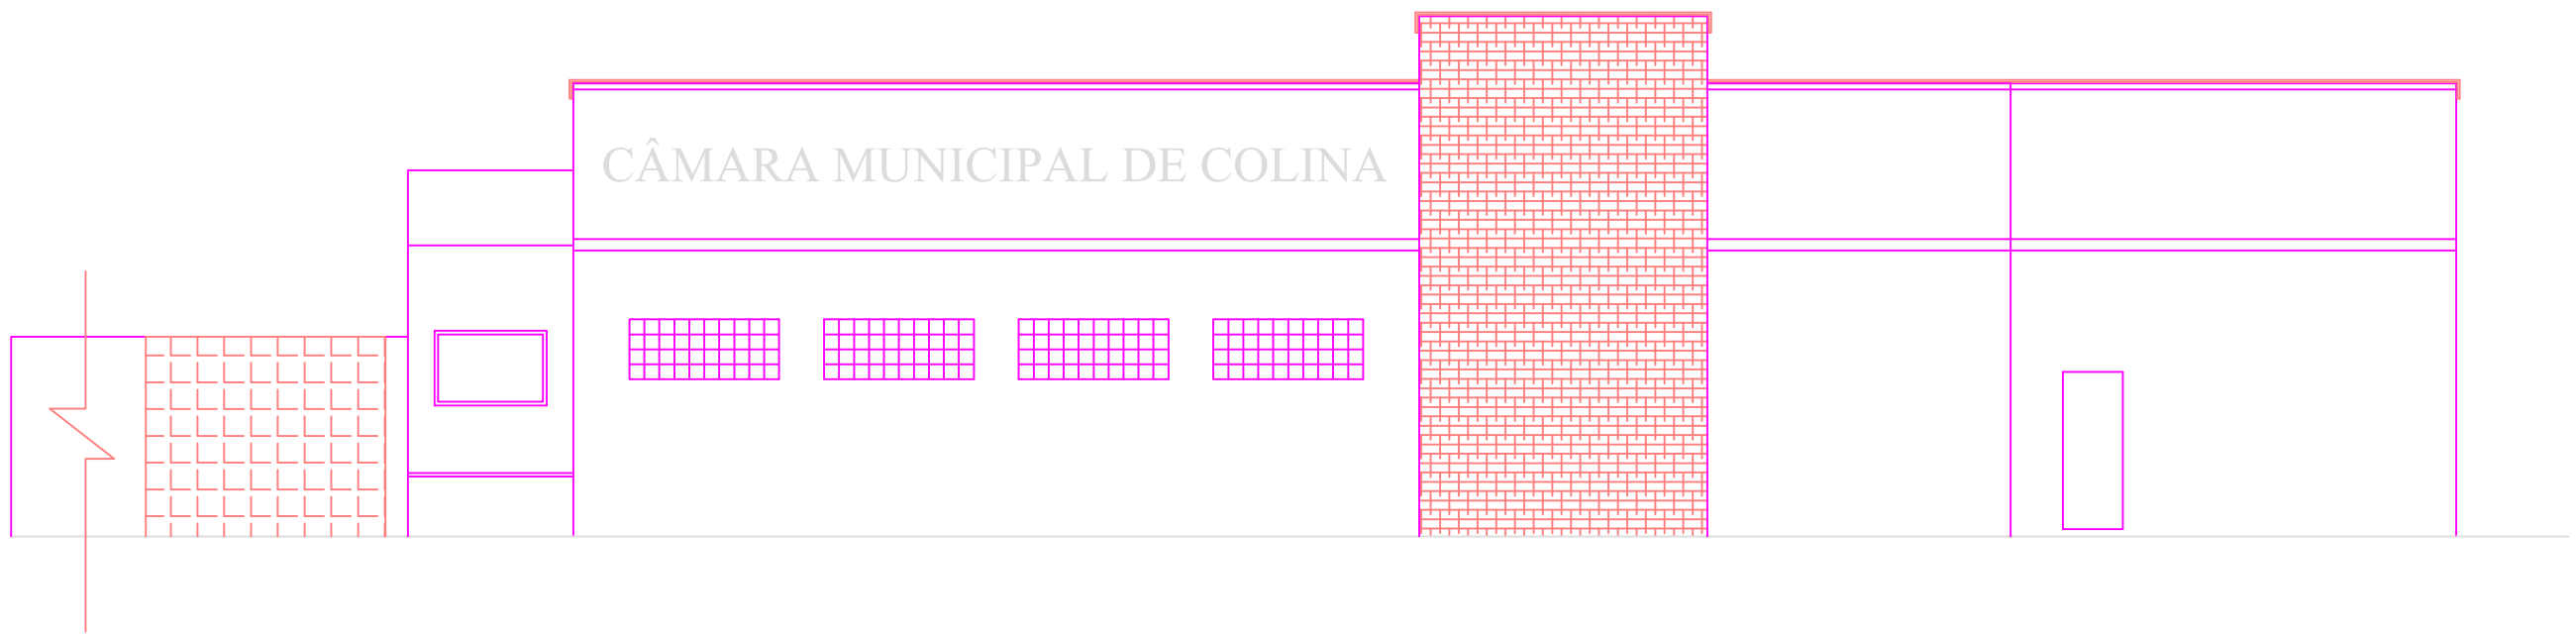

FACHADA  
Esc:1:100

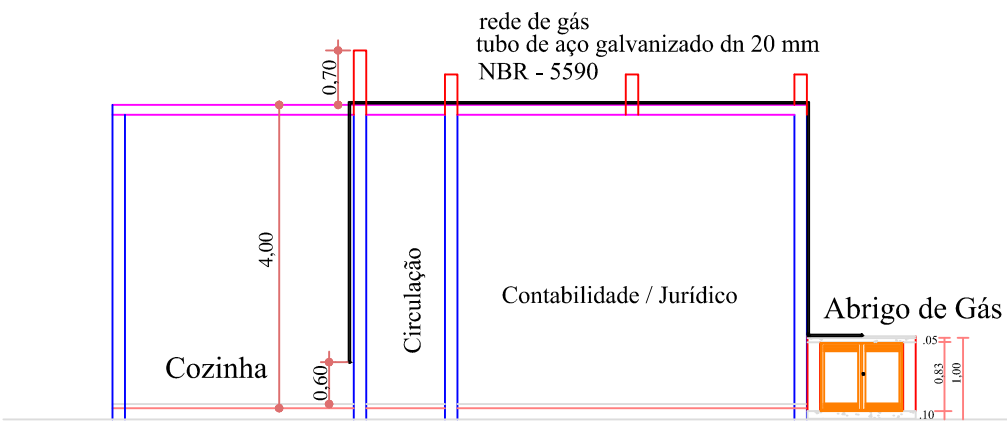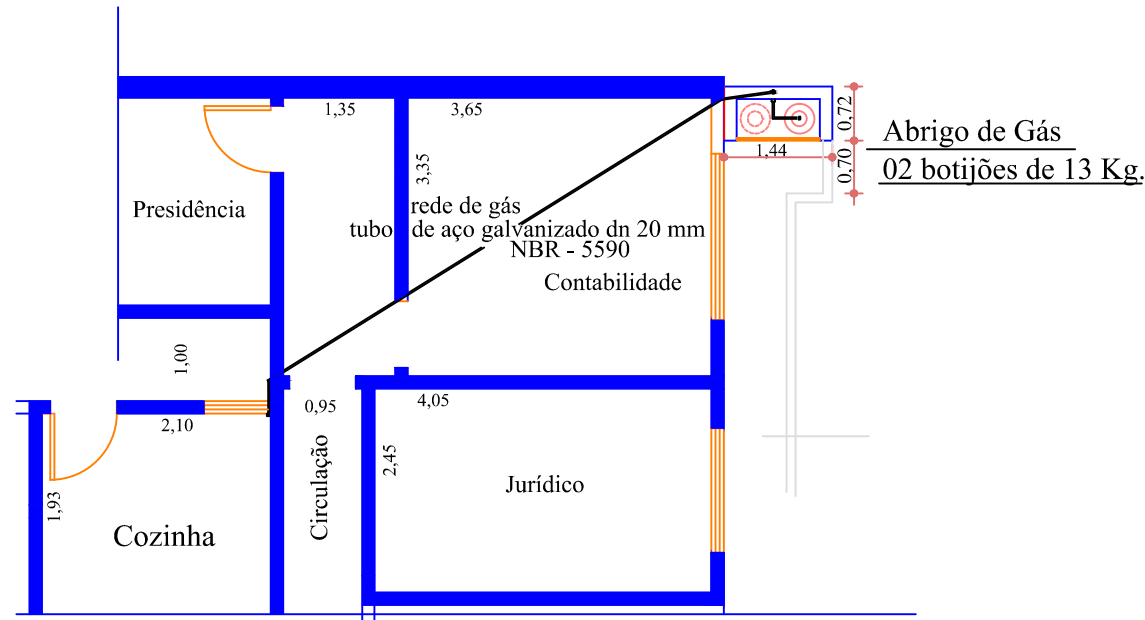

CROQUI:- DETALHE ABRIGO DE GÁS  
E REDE

| PROJETO COMPLETO                                                     |                            | FOLHA ÚNICA   |
|----------------------------------------------------------------------|----------------------------|---|
| Reforma de Prédio Comercial                                          |                            |   |
| PROJETO                                                              |                            |   |
| Câmara Municipal de Colina                                           |                            | 461.24.41.282.00   |
| PROPRIETÁRIA                                                         |                            | CAD. IMOB. MUNICIPAL   |
| Rua Salvador Campagnon n.º 36 - Colina/SP                            |                            |   |
| LOCAL                                                                |                            |   |
| SITUAÇÃO<br>SUSCALA                                                  | PROPRIETÁRIO               | CÂMARA MUNICIPAL DE COLINA<br>PRESIDENTE                                                                                   |
|                                                                      | AUTOR DO PROJETO           | ALISSANDRO HENRIQUE FELICI<br>ENGENHEIRO CIVIL<br>CREA Nº 596257921-SP<br>VISTO<br>A.R.T. Nº                               |
| ÁREAS                                                                | TERRENO 1.761,63 m²        |   |
|                                                                      | ÁREA AMPLIADA 43,25 m²     |   |
| ÁREAS                                                                | DEMOLIR 508,01 m²          |   |
|                                                                      | TOTAL CONSTRUÍDA 551,26 m² |   |
| ESCALA 1:100                                                         | JULHO 2025                 |   |
| OS ARTIGOS 10 E 11 DO DECRETO LEI NÚMERO 12.342/79 FORAM OBEDECIDOS. |                            |   |
| APROVAÇÃO                                                            |                            | A PROVAÇÃO DO PROJETO NÃO IMPLICA NO RECONHECIMENTO POR PARTE DA PREFEITURA MUNICIPAL DO DIREITO DE PROPRIEDADE DO TERRENO |
| APROVAÇÃO                                                            |                            | APROVAÇÃO   |